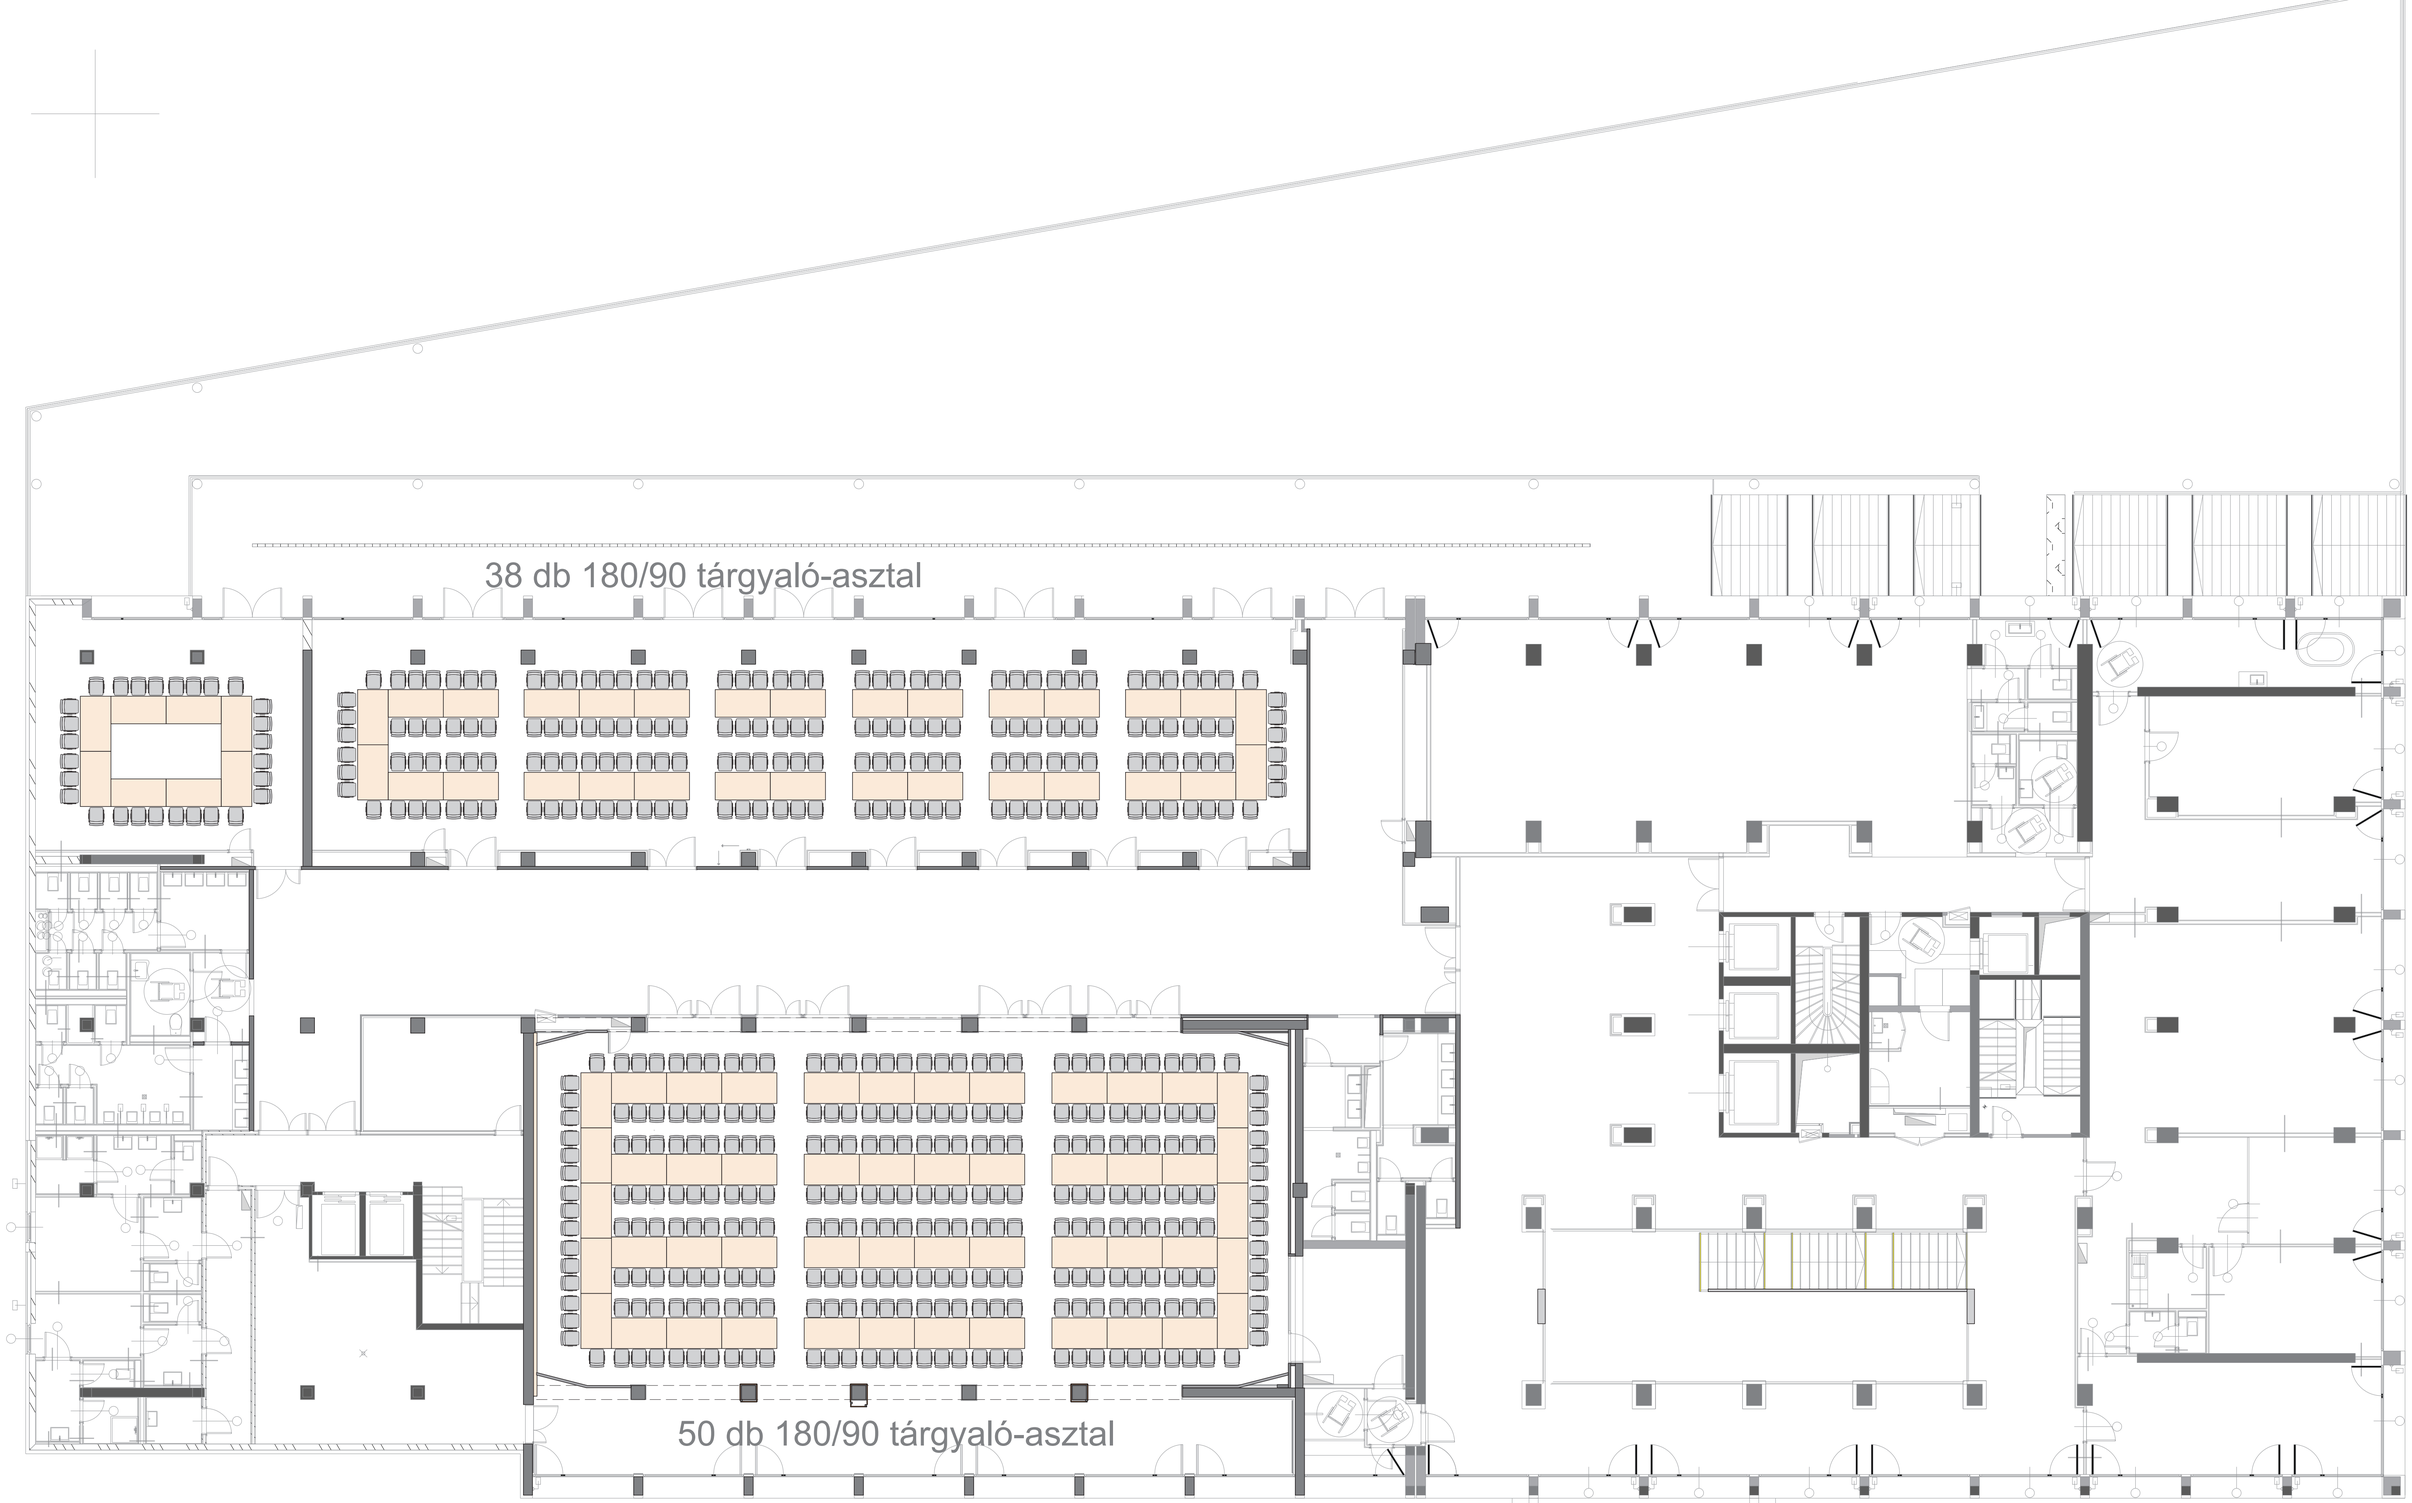

JACK DESIGN
J A C K T I B O R
okl.belsőépítész
jacktib@yahoo.com

Layers / Rétegek

Építész alaprajz	Belsőép. mennyezeti terv	Belsőép. berendezési terv (mobília)	Belsőép. aljzatrsatlakozók	Belsőép. egyéb:
Belsőép. módosított v.fal	Belsőép. világítótest elh. terv	Belsőép. berendezési terv (beépített)	Belsőép. fali világítók	Belsőép. egyéb:
Belsőép. nyílászárók	Belsőép. falburkolat	Belsőép. berendezési terv verzió	Belsőép. ernyőkszik-függöny	Belsőép. egyéb:
Belsőép. aljzatburkolat	Belsőép. lábazatképzés	Belsőép. berendezési terv verzió	Belsőép. szintlerek	Belsőép. egyéb:

Client / Megbízó: **Czigle-Flamingó Hotel Kft.**

Project: HOTEL FÜRED 1. és 2.emeleti közösségi terei

Drawing Title / Rajz megnevezése: 2. emelet - berendezési terv

Building / Ép.: 2. em

Function: Konf

Approved by / Jóváhagy.:

Scale / Méretarány: 1/100

Drawing No.: HOFU-MKOZI

Revision: 00

Date / Dátum: 2015.04.06

A1